

Bestand


Symbol Bedeutung

- Kabelschacht
- 400V-Verteilung
- Vert. Brunnen
- Datenkabel
- Energiekabel
- Telefonkabel
- Datenkabelverteiler
- - - Telefon oder Simalkabel
- Steuerkabel
- Drainagekasten
- Energiekabel

LEGENDE:

- Eigentum Uniper Kraftwerke GmbH
- BE-Flächen, Lagerflächen
- Dammdachse
- Achse Kontrollgang
- Laserscan UTM-32, exportiert am 06.07.2021
- Geometrie Oberbecken

MAßSTAB:

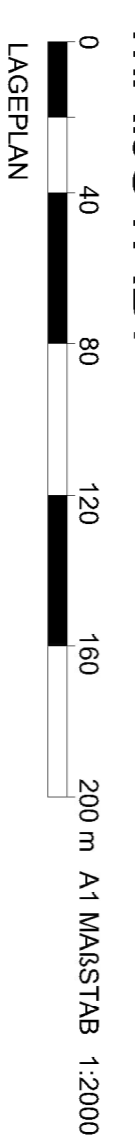

<table border="1" style="width: 100%; border-collapse: collapse;"> <tr> <td style="width: 20%;">Ort, Datum</td> <td style="width: 30%;">Unterschrift</td> <td style="width: 20%;">Ort, Datum</td> <td style="width: 30%;">Unterschrift</td> </tr> <tr> <td colspan="2"> Projekt PSKW Happing Oberbeckensanierung </td> <td colspan="2"> Bearbeiter: SICKS 19.03.2023 Gezeichnet: PUG 19.03.2023 Geprüft: SIMM/WJM 19.03.2023 Gegeben: </td> </tr> <tr> <td colspan="2"> Bauteil Lageplan - Flurstücke und Baustelleneinrichtungsflächen </td> <td colspan="2"> Ersatz für Plan-Nr.: </td> </tr> <tr> <td colspan="2"> Planungsphase PLANFESTSTELLUNG </td> <td colspan="2"> Ersetzt durch Plan-Nr.: </td> </tr> <tr> <td>Projekt-Nr.: 119001685-001</td> <td>Maßstab: 1:2000</td> <td>Plan-Nr.: HAP-OB-090a</td> <td>Anlage-Nr.:</td> </tr> <tr> <td colspan="4">Dateiname:</td> </tr> </table>	Ort, Datum	Unterschrift	Ort, Datum	Unterschrift	Projekt PSKW Happing Oberbeckensanierung		Bearbeiter: SICKS 19.03.2023 Gezeichnet: PUG 19.03.2023 Geprüft: SIMM/WJM 19.03.2023 Gegeben:		Bauteil Lageplan - Flurstücke und Baustelleneinrichtungsflächen		Ersatz für Plan-Nr.:		Planungsphase PLANFESTSTELLUNG		Ersetzt durch Plan-Nr.:		Projekt-Nr.: 119001685-001	Maßstab: 1:2000	Plan-Nr.: HAP-OB-090a	Anlage-Nr.:	Dateiname:				<table border="1" style="width: 100%; border-collapse: collapse;"> <tr> <td style="width: 20%;">IND</td> <td style="width: 20%;">DATUM</td> <td style="width: 20%;">NAME</td> <td style="width: 40%;">BEZEICHNUNG</td> </tr> <tr> <td>a</td> <td>11.08.2023</td> <td>Wöhner</td> <td>Baustelleneinrichtungsfläche 2941 entfernt und 2964 hinzugefügt</td> </tr> <tr> <td>b</td> <td></td> <td></td> <td></td> </tr> <tr> <td>c</td> <td></td> <td></td> <td></td> </tr> <tr> <td>d</td> <td></td> <td></td> <td></td> </tr> </table> <p>Bauherr: Planer:</p>	IND	DATUM	NAME	BEZEICHNUNG	a	11.08.2023	Wöhner	Baustelleneinrichtungsfläche 2941 entfernt und 2964 hinzugefügt	b				c				d			
Ort, Datum	Unterschrift	Ort, Datum	Unterschrift	
Projekt PSKW Happing Oberbeckensanierung		Bearbeiter: SICKS 19.03.2023 Gezeichnet: PUG 19.03.2023 Geprüft: SIMM/WJM 19.03.2023 Gegeben:	
Bauteil Lageplan - Flurstücke und Baustelleneinrichtungsflächen		Ersatz für Plan-Nr.:	
Planungsphase PLANFESTSTELLUNG		Ersetzt durch Plan-Nr.:	
Projekt-Nr.: 119001685-001	Maßstab: 1:2000	Plan-Nr.: HAP-OB-090a	Anlage-Nr.:	
Dateiname:	
IND	DATUM	NAME	BEZEICHNUNG	
a	11.08.2023	Wöhner	Baustelleneinrichtungsfläche 2941 entfernt und 2964 hinzugefügt	
b	
c	
d	

LAGEPLAN

M 1:2000